 <p>Commune de CRÉANCEY 21320 CRÉANCEY</p> <p>Tél.03.80.90.89.28 Fax : 03.80.90.89.71 e-mail : <a href="mailto:mairie.creancey@orange.fr">mairie.creancey@orange.fr</a></p>	<h1>ARRETE DU MAIRE</h1> <h2>A2021-52</h2>
--	--

### PORTANT ALIGNEMENT INDIVIDUEL

Le Maire de la Commune de CREANCEY ,

- VU la demande en date du 20 août 2021, par laquelle M. Damien PIERRE, géomètre, domicilié à DIJON , demande l'indication de l'alignement des propriétés cadastrées : A n°595 et ZS n°1 ;
- VU le Code Général des Collectivités Territoriales ;
- VU le Code de la Voirie Routière ;
- VU le Plan Local d'Urbanisme de la commune le 08 juillet 2004 ;

## ARRÊTE

### ARTICLE 1<sup>er</sup> :

L'alignement demandé est déterminé conformément au trait rouge du plan annexé pour l'ensemble des parcelles cadastrées A n°595 et ZS n°1.

### ARTICLE 2 :

Le pétitionnaire doit se conformer à l'alignement ci-joint ;

### ARTICLE 3 :

Les droits des tiers sont expressément réservés ;

### ARTICLE 4 :

La délivrance du présent arrêté ne saurait donner lieu à une cession gratuite, telle que prévue à l'article R 332-15 du Code de l'Urbanisme ;

Je certifie le caractère exécutoire du présent arrêté,  
affiché aux emplacements officiels.

Fait à Créancey, le 30 août 2021

Le Maire,  
Jocelyn CHAPOTOT



Département de Côte d'Or  
Commune de CREANCEY  
Hameau de Beaume


Propriété des Consorts PAIN

# PLAN D'ALIGNEMENT Rue Saint - Gervais

Cadastre : section A n° 595 et section ZS n° 1

Échelle : 1/250

Arrêté d'Alignement n° A.2021-S2.....

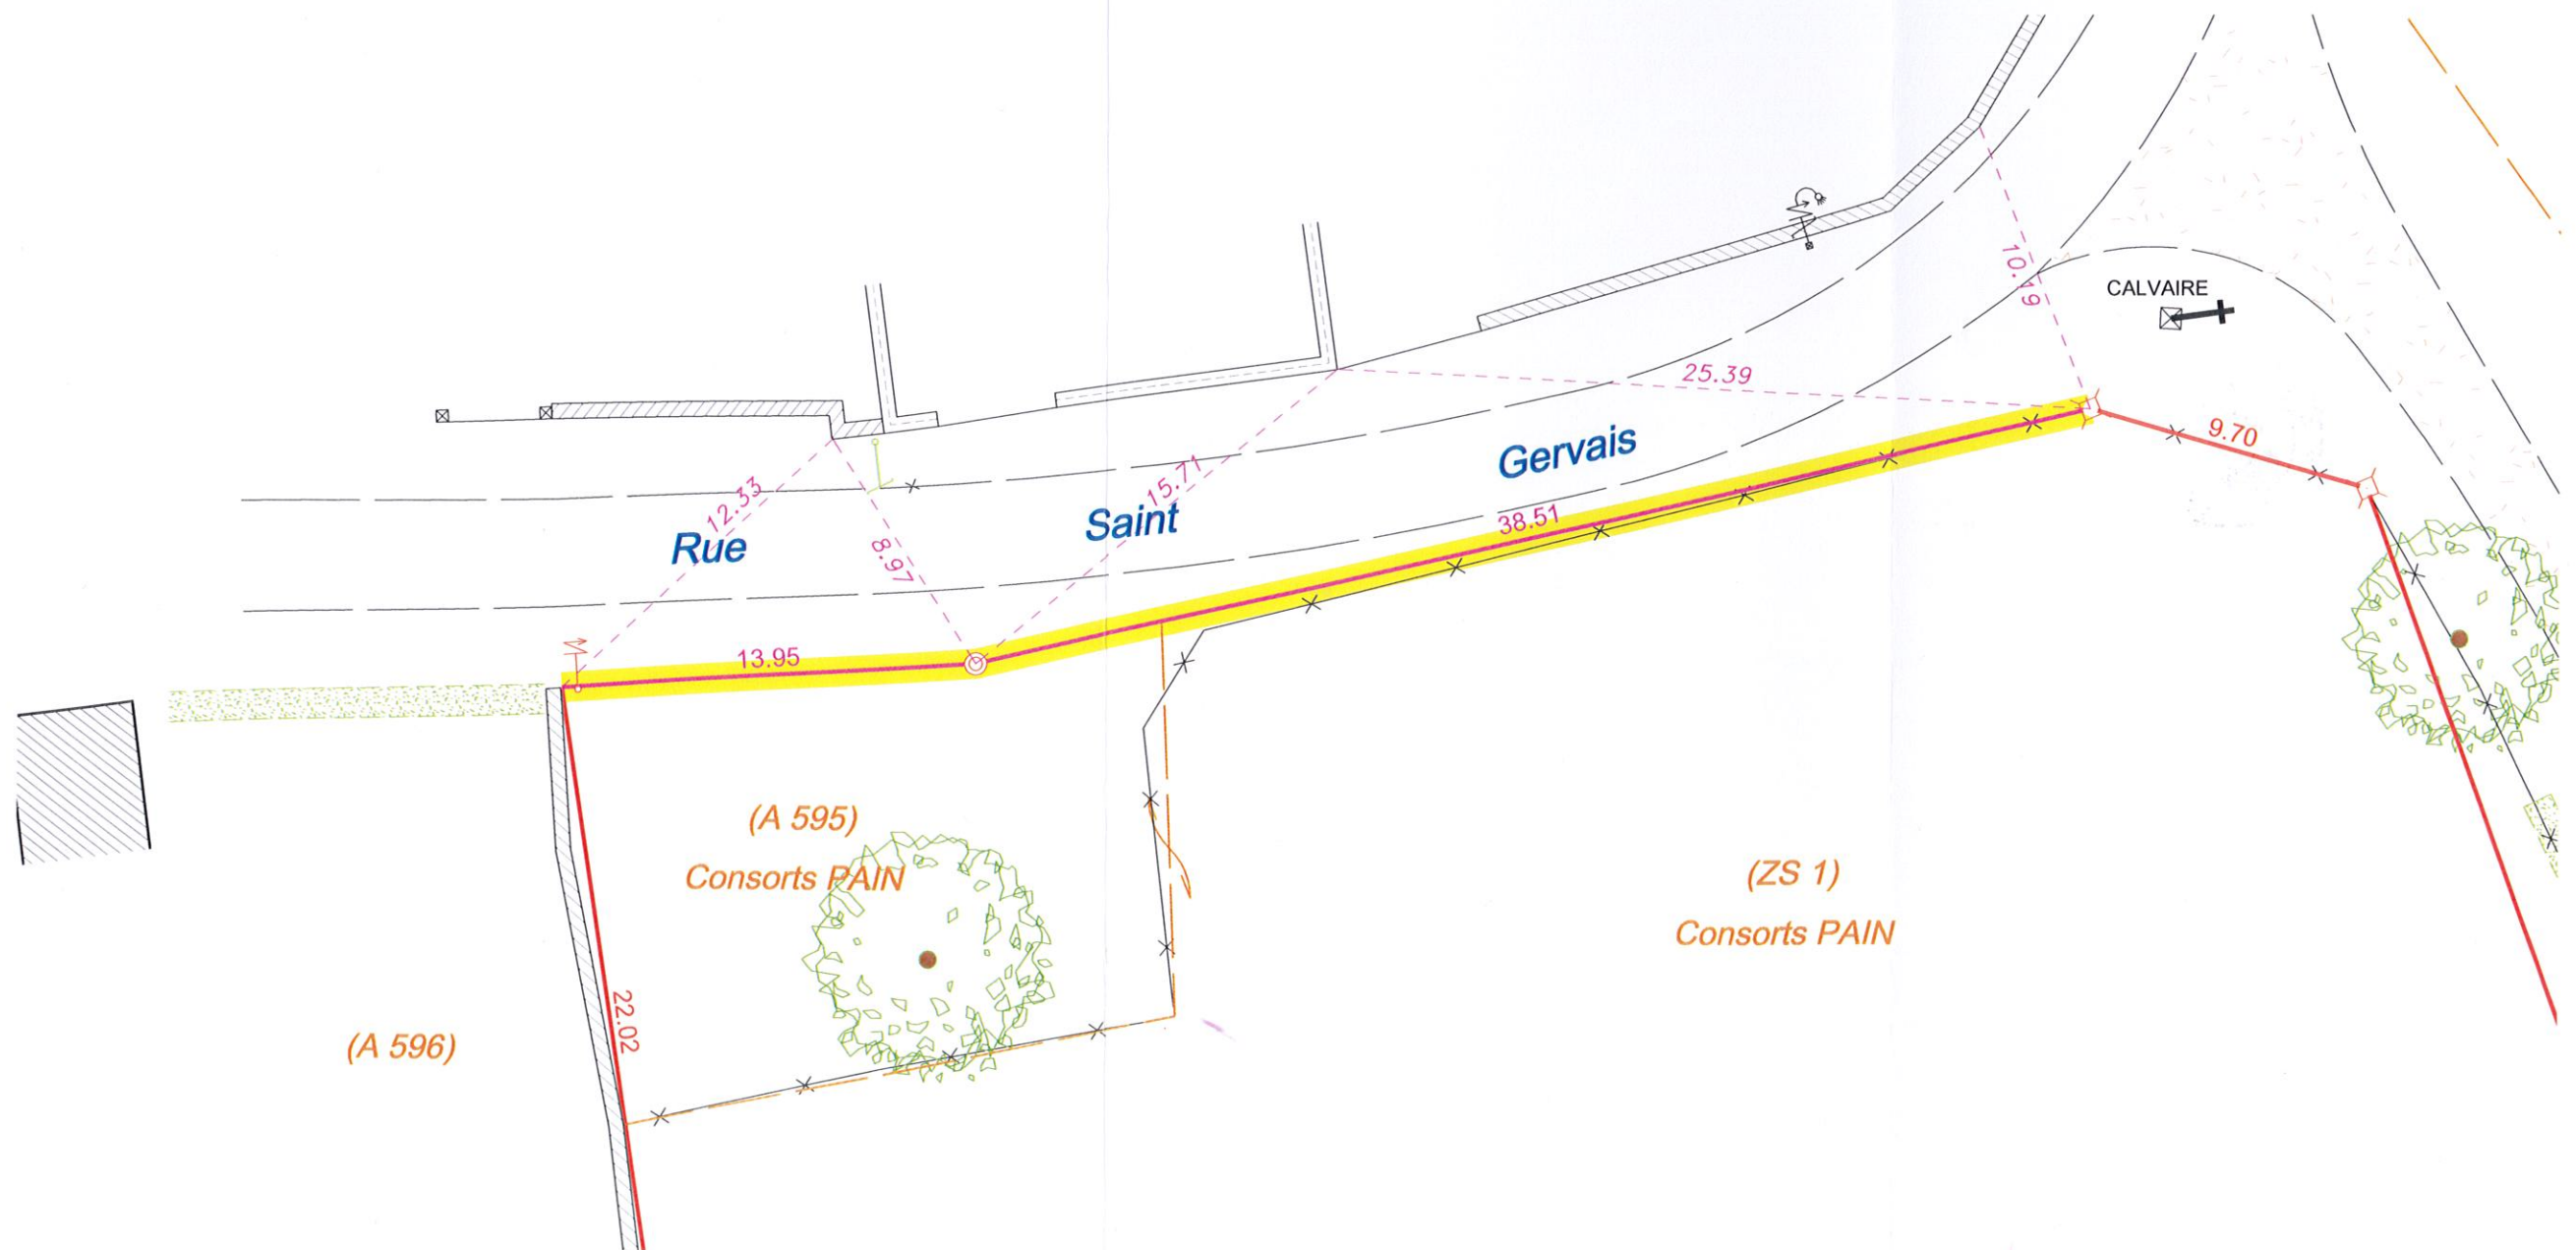

Hélène Mornand - Thérèse Janin - Denis Schenirer - Damien Pierre

4, Avenue de la Découverte  
21000 DIJON  
Téléphone : 03 80 74 11 99  
Télécopie : 03 80 70 00 72  
Mail : contact@mjsp.fr  
www.mjsp.fr

Dressé le 12/08/2021  
REFERENCE : d05058

### LEGENDE :

- |  |                    |  |   |
|--|--------------------|--|---|
|  | borne OGE nouvelle |  | alignement  |
|  | borne ancienne     |  | application graphique du<br>parcellaire cadastral |
|  |                    |  | clôture   |